
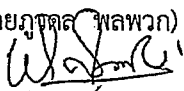
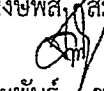


การเปิดเผยราคากลางและการคำนวณราคากลางงานก่อสร้าง
ตารางแสดงวงเงินงบประมาณที่ได้รับจัดสรรและราคากลางในงานจ้างก่อสร้าง

๑. ชื่อโครงการ จ้างก่อสร้างหลังคากันแดดบริเวณคลังพัสดุ จำนวน ๑ งาน
ที่โรงพยาบาลบางระกำ อำเภอบางระกำ จังหวัดพิษณุโลก
๒. หน่วยงานเจ้าของโครงการ โรงพยาบาลบางระกำ
๓. วงเงินงบประมาณที่ได้รับจัดสรร ๕๐๐,๐๐๐ บาท (ห้าแสนบาทถ้วน)
๔. ลักษณะงาน (โดยสังเขป) ปรับปรุง ต่อเติม และติดตั้งหลังคา
๕. ราคากลางคำนวณ ณ วันที่ ๑๐ พฤศจิกายน ๒๕๖๕ เป็นเงิน ๔๑๐,๐๐๐ บาท (สี่แสนหนึ่งหมื่นบาทถ้วน)
๖. บัญชีประมาณการราคากลาง
 - ๖.๑ แบบ ปร. ๔ จำนวน แผ่น
 - ๖.๒ แบบ ปร. ๕ จำนวน แผ่น
๗. รายชื่อคณะกรรมการกำหนดราคากลาง
 - ๗.๑ นายภูวดล พลพวก
 - ๗.๒ นายพงษ์พัทธ์ สมัยธาดาพงษ์
 - ๗.๓ นายปิยะพันธ์ ขอบุญ

(ลงชื่อ)  ประธานกรรมการ
(นายภูวดล พลพวก) ผู้อำนวยการโรงพยาบาลบางระกำ

(ลงชื่อ)  กรรมการ
(นายพงษ์พัทธ์ สมัยธาดาพงษ์) นักวิชาการสาธารณสุขชำนาญการ

(ลงชื่อ)  กรรมการ
(นายปิยะพันธ์ ขอบุญ) ผู้อำนวยการกองช่าง
องค์การบริหารส่วนตำบลท่านางงาม

แบบสรุปราคางานก่อสร้าง
 หลังคากันแดดบริเวณคลังพัสดุ โรงพยาบาลบางระก้า
 วันที่

ประเภทงาน อาคาร
 ชื่อโครงการ ก่อสร้างหลังคากันแดดบริเวณคลังพัสดุ โรงพยาบาลบางระก้า
 สถานที่ตั้ง โรงพยาบาลบางระก้า จ.พิษณุโลก
 ลักษณะงาน งานก่อสร้าง

ระยะทางดำเนินการก่อสร้าง 45 วัน

ที่	รายการ	รวมต้นทุนค่างานก่อสร้าง	Factor F	รวม	หมายเหตุ
1	ค่างานต้นทุน	314,106.12	1.3074	410,662.34	Factor F 0
2					- เงินล่วงหน้าจ่าย 0.0%
					- ดอกเบี้ยเงินกู้ 6.0%
					- ภาษี 7.0%
					- พื้นที่ฝนตกปกติ
สรุป	รวมเป็นค่าก่อสร้าง			410,662.34	
				410,000	
		(สี่แสนหนึ่งหมื่นบาทถ้วน)			

คณะกรรมการกำหนดราคากลาง
 1) ประธานกรรมการ
 2) กรรมการ
 3) กรรมการ

แบบแสดงรายการ ปริมาณงาน และราคา

ชื่อโครงการ ก่อสร้างหลังคาถ้ำกันแคคบริเวณคลังพัสดุ จำนวน 1 งาน

ผู้รับผิดชอบโครงการ

ประเภทงาน อาคาร

วันที่ 10 พฤศจิกายน 2565

สถานที่ตั้ง โรงพยาบาลบางระกำ จ.พิษณุโลก

ระยะเวลาดำเนินการ 45 วัน

ที่	รายการ	จำนวน	หน่วย	ราคาวัสดุ-ค่าแรง-ต่อหน่วย			หมายเหตุ
				วัสดุ	ค่าแรง	รวม	
1	งานฐานราก						
	ขุดหลุมแล้วกลับคืน	12.10	ลบ.ม.		150	1,814	
	วางผัง	212.00	ตร.ม.	10.00	5	3,180	
	ฐานรากคอนกรีต 280 ksc.	2.00	ลบ.ม.	1,700	190	3,780	
	เหล็กRB 12 8.88 ก.ก./เส้น	16.00	เส้น	240.65	5	3,930	
	ทรายถม	8.64	ลบ.ม.	380.00	20	3,456	
	ดินถม	300	ลบ.ม.	100.00		30,000	
2	งานต่อปากบ่อระบายน้ำ						
	ผนังคอนกรีต 280 ksc.	0.60	ลบ.ม.	1,700	190	1,134	
	เหล็กRB 12 8.88 ก.ก./เส้น	1.00	เส้น	228.00	5	233	
	เหล็กRB 6 2.22 ก.ก./เส้น	1.00	เส้น	58.00	4	62	
	ไม้แบบ	4.80	ตร.ม.	210.00	40	1,200	
	ทูปคอนกรีตต่อปากบ่อ	4.00	บ่อ		500	2,000	
	เหล็กฉากปากบ่อ 2"x2"x3.0 ม.ม.	4.00	เส้น	588.00	150	2,952	
	ฝาเหล็กบ่อหัก	5.00	บ่อ	1,800.00	150	9750	
	ยอดยกไป					63,491.8	

คณะกรรมการกำหนดราคากลาง

1) ประธานกรรมการ
 2) กรรมการ
 3) กรรมการ

แบบแสดงรายการ ปริมาณงาน และราคา

ชื่อโครงการ ก่อสร้างหลังคาถ้ำกันแคคบริเวณคลังพัสดุ จำนวน 1 งาน

ผู้รับผิดชอบโครงการ

ประเภทงาน อาคาร

วันที่ 10 พฤศจิกายน 2565

สถานที่ตั้ง โรงพยาบาลบางระกำ จ.พิษณุโลก

ระยะเวลาดำเนินการ 45 วัน

ที่	รายการ	จำนวน	หน่วย	ราคาวัสดุ-ค่าแรง-ต่อหน่วย			หมายเหตุ
				วัสดุ	ค่าแรง	รวม	
	ยอดยกมา					63,491.80	
3	งานเสา			-	-	-	
	เสาเหล็กกล่องชุบกาวาดีในท 4"x4"x3.0 ม.ม.	6.00	เส้น	1,915.00	40	11,730	
	เหล็กเหลท 0.20x0.20 ม.หนา 1.5 ซม.	6.00	แผ่น	220.00	15	1,410	
	พุกยึดเพลาท	28.00	ตัว	15.00	4	532	
	เหล็กRB 12 8.88 ก.ก./เส้น		เส้น	228.00	5	-	
	เหล็กRB 6 2.22 ก.ก./เส้น		เส้น	58.00	4	-	
	ไม้แบบ		ตร.ม.	210.00	40	-	
	ลวดผูกเหล็ก		กก.	36.00	20	-	
						-	
4	งานหลังคาเมททอลชีท						
	หลังคาเมททอลชีทสี 0.4ม.ม. พิวใหม่หนา1"	215	ตร.ม.	343.00		73,681	พร้อมวัสดุอุปกรณ์ยึดแผ่น
	ปิดเชิงชายเมททอลชีท	16	ม.	30.00		480	
						-	
						-	
	ยอดยกไป					151,324.32	

คณะกรรมการกำหนดราคากลาง

1) ประธานกรรมการ
 2) กรรมการ
 3) กรรมการ

แบบแสดงรายการ ปริมาณงาน และราคา

ชื่อโครงการ ก่อสร้างหลังคาถ้ำกันแดดบริเวณคลังพัสดุ จำนวน 1 งาน

ผู้รับผิดชอบโครงการ

ประเภทงาน อาคาร

วันที่ 10 พฤศจิกายน 2565

สถานที่ตั้ง โรงพยาบาลบางระกำ จ.พิษณุโลก

ระยะเวลาดำเนินการ

45 วัน

ที่	รายการ	จำนวน	หน่วย	ราคาวัสดุ-ค่าแรง-ต่อหน่วย			หมายเหตุ
				วัสดุ	ค่าแรง	รวม	
	ยอดยกมา					151,324.32	
5	งานคานคสล.						
	คอนกรีต 280 ksc.	2.12	ลบ.ม.	1,700	190	4,007	
	เหล็กRB 12 8.88 ก.ก./เส้น	14.00	เส้น	228.00	5	3,262	
	เหล็กRB 6 2.22 ก.ก./เส้น	16.00	เส้น	58.00	4	992	
	ไม้แบบ	4.24	ตร.ม.	210.00	40	1,060	
6	งานโครงสร้างหลังคา						
	คานเหล็กกล่องชุปกัลวไนซ์ 2"x4"x1.5 ม.ม.	11	เส้น	665.00		7,315	
	แปเหล็กกล่องชุปกัลวไนซ์ 1.5"x3"x1.5 ม.ม.	41.00	เส้น	547.00		22,427	
	ทรีดเหล็กกล่องชุปกัลวไนซ์ 1.5"x3"x1.5ม.ม.	22.00	เส้น	547.00		12,034	
	ทรีด2เหล็กกล่องชุปกัลวไนซ์ 1.5"x3"x1.5 ม.ม.	22.00	เส้น	547.00		12,034	
	ค่าแรง โครงหลังคา	212.00	ตร.ม.		280	59,360	
	พุกยึด โครงหลังคา	32.00	ตัว	15.00		480	
	เหล็กเพลทยึด โครงหลังคา 0.10x0.50 x 1.5	5.00	แผ่น	180.00		900	
	ลวดเชื่อม 2.6	1.00	กิโลกรัม	1,200.00		1,200	
	ยอดยกไป					276,395.1	

คณะกรรมการกำหนดราคากลาง

- 1) ประธานกรรมการ
- 2) กรรมการ
- 3) กรรมการ

แบบแสดงรายการ ปริมาณงาน และราคา

ชื่อโครงการ ก่อสร้างหลังคาถ้ำแคนคบริเวณคลังพัสดุ จำนวน 1 งาน

ผู้รับผิดชอบโครงการ

ประเภทงาน อาคาร

วันที่ 10 พฤศจิกายน 2565

สถานที่ตั้ง โรงพยาบาลบางระกำ จ.พิษณุโลก

ระยะเวลาดำเนินการ

45 วัน

ที่	รายการ	จำนวน	หน่วย	ราคาวัสดุ-ค่าแรง-ต่อหน่วย			หมายเหตุ
				วัสดุ	ค่าแรง	รวม	
	ยอดยกมา					276,395.1	
7	งานไฟฟ้า					-	
	ดวงโคมไฟส่องสว่าง	10.00	จุด	620	100	7,200	
	ปลั๊ก สวิตซ์	4.00	จุด	200	100	1,200	
	ตู้-เบรกเกอร์ควบคุม	1	ชุด	1200	100	1300	
8	งานสี					-	
	สีทาเหล็กกล้าไนซ์ ขนาด3.5 ลิตร	3.00	ชุด	1,580	15	4,785	
	น้ำมันเบนซิน	3.00	ลิตร	42		126	
9	งานเบ็ดเตล็ด						
	ปรับเกรดพื้นดินเดิม	40.00	ตร.ม.		35	1,400	
	บดอัดดินพื้นทางเดิม+ดินถม	480.00	ตร.ม.		40	19,200	
	เก็บทำความสะอาดขนวัสดุออกไปทิ้ง	1.00	เหมารวม		2,500	2,500	
	ยอดยกไป					314,106	

คณะกรรมการกำหนดราคากลาง
 1) ประธานกรรมการ
 2) กรรมการ
 3) กรรมการ

แบบแสดงรายการ ปริมาณงาน และราคา

ชื่อโครงการ ก่อสร้างหลังคากันแดดบริเวณคลังพัสดุ จำนวน 1 งาน

ผู้รับผิดชอบโครงการ

ประเภทงาน อาคาร

วันที่ 10 พฤศจิกายน 2565

สถานที่ตั้ง โรงพยาบาลบางระกำ จ.พิจิตร โลก

ระยะเวลาดำเนินการ

45 วัน

ที่	รายการ	จำนวน	หน่วย	ราคาวัสดุ-ค่าแรง-ต่อหน่วย			หมายเหตุ
				วัสดุ	ค่าแรง	รวม	
	ยอดยกมา					314,106.1	
10	งานต่อปากบ่ออะขายน้ำ					-	
	ผนังคอนกรีต 280 ksc.		ลบ.ม.	1,700	190	-	
	เหล็กRB 12 8.88 ก.ก./เส้น		เส้น	228.00	5	-	
	เหล็กRB 6 2.22 ก.ก./เส้น		เส้น	58.00	4	-	
	ไม้แบบ		ตร.ม.	210.00	40	-	
	ทูนคอนกรีตต่อปากบ่อ		บ่อ		400	-	
	เหล็กฉาก 2"x2"x3.0 ม.ม.		เส้น	588	150	-	
	ฝาเหล็กบ่อหัก		บ่อ	820	150	0	
						-	
						-	
						-	
	ยอดยกไป					314,106	

คณะกรรมการกำหนดราคากลาง
 1) ประธานกรรมการ
 2) กรรมการ
 3) กรรมการ


PROJECT NAME แผนโครงการก่อสร้างหลังคาที่มดคปริมณฑลอาคารคลังพัสดุ

LOCATION ต. บางระกำ อ. บางระกำ จ. พิษณุโลก

OWNER

โรงพยาบาลบางระกำ

๐๘๘ คณะกรรมการจัดทำแบบ
1) ประจักษ์
2) นรรม
3) นรรม
4) นรรม
5) นรรม

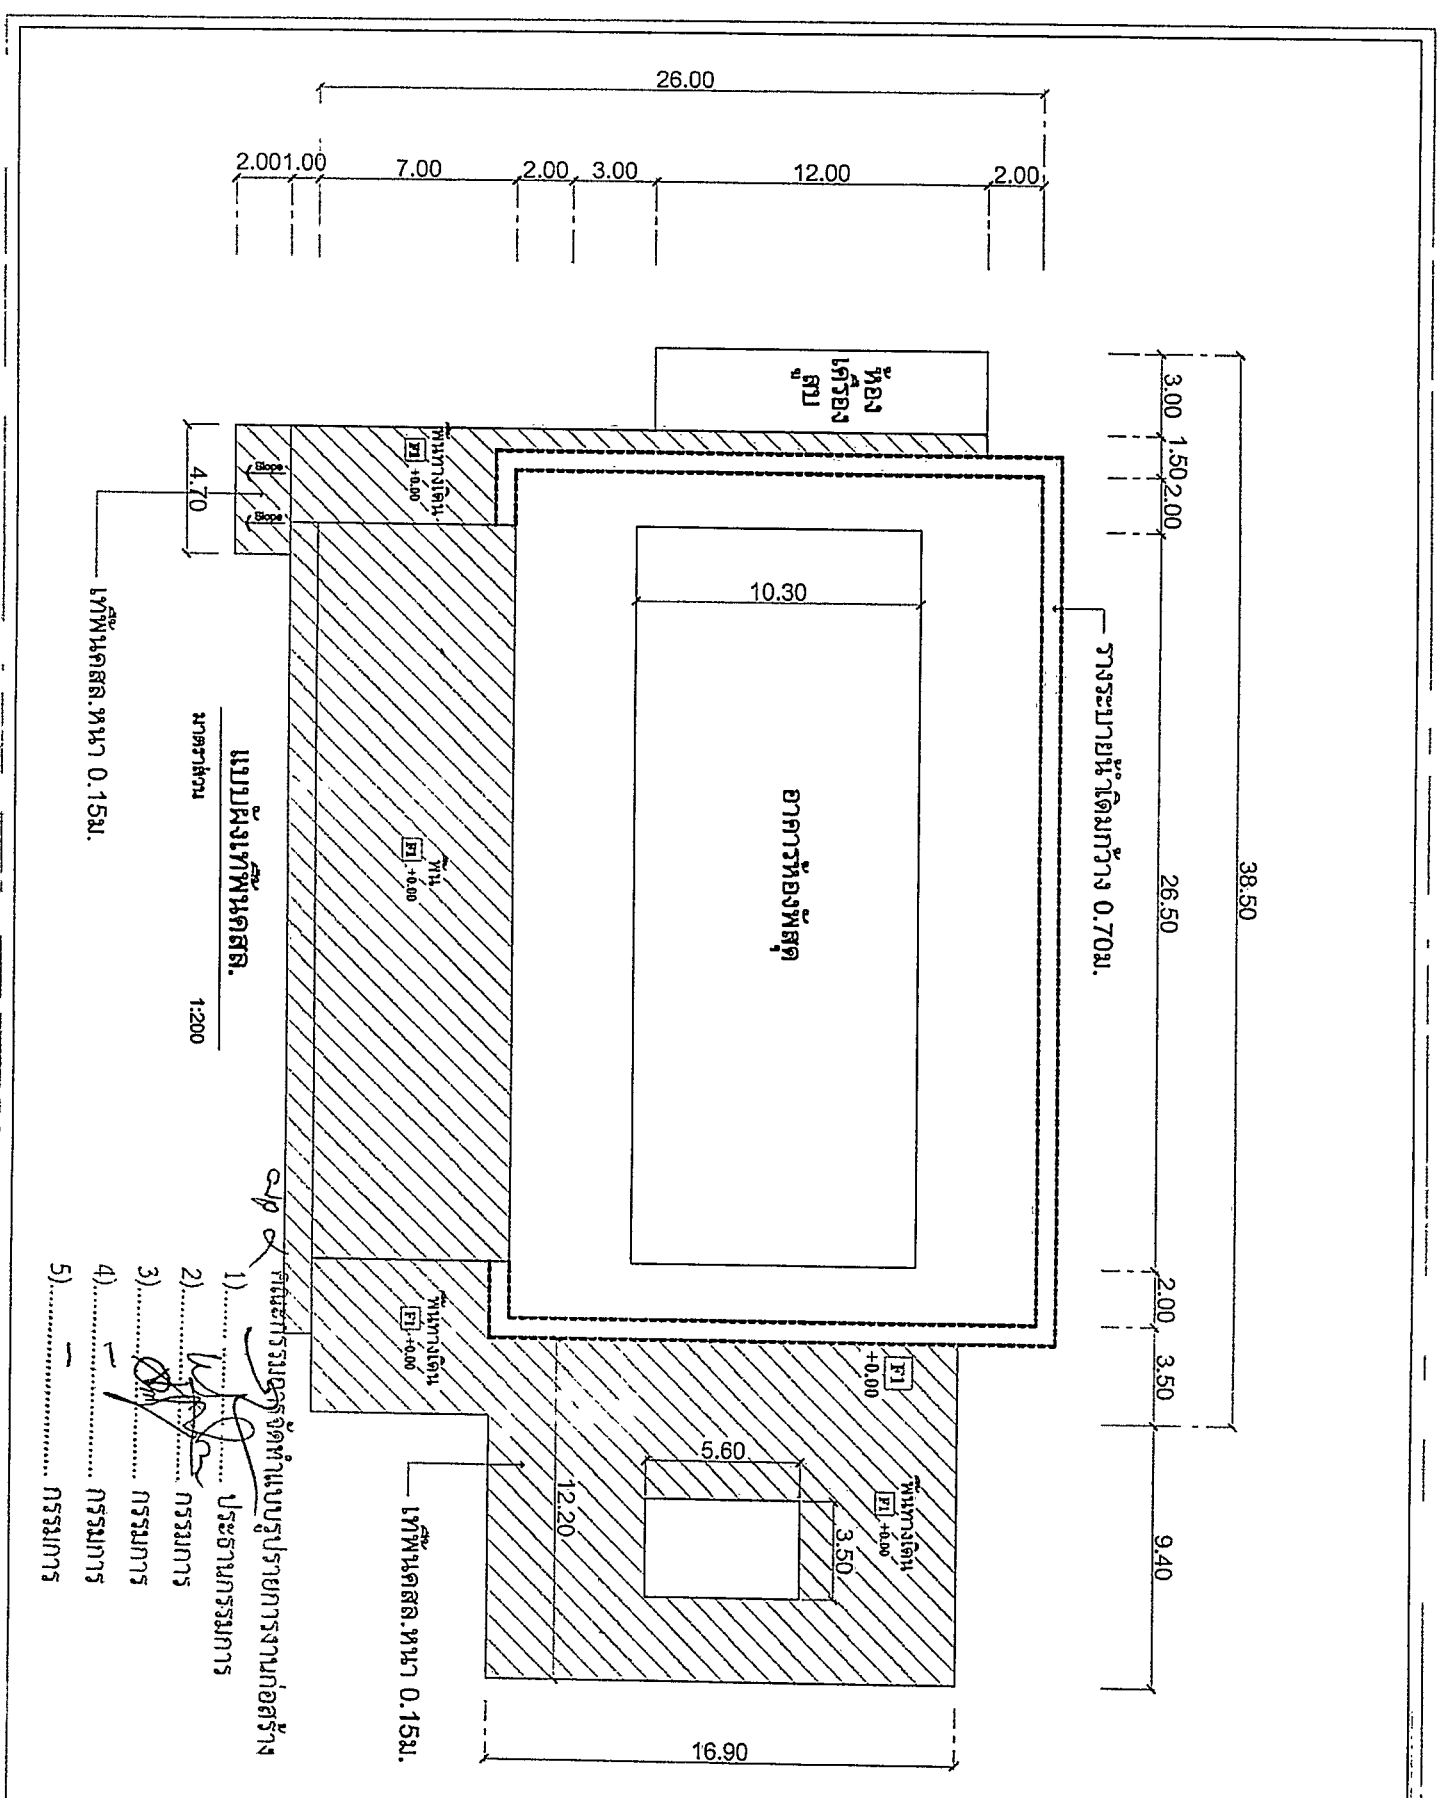


แบบผังสถาปัตย์
มาตราส่วน 1:200
พื้นที่ทางเดิน +0.00. หน้า 0.15ม.

- AP
- 1) วิศวกรรับและจัดทำแบบรูปรายการงานก่อสร้าง
 - 2) วิศวกร
 - 3) วิศวกร
 - 4) วิศวกร
 - 5) วิศวกร



PROJECT NAME	UNIVERSITY	LOCATION:	OWNER:
ARCHITECTS NAME	DESIGNED BY:	ELECTRICAL ENG.	MECHANICAL ENG.
STRUCTURE ENG.	SUBSTRY ENG.	DATE:	
REVISION	NO.	DATE	
DRAWING N			

3/8

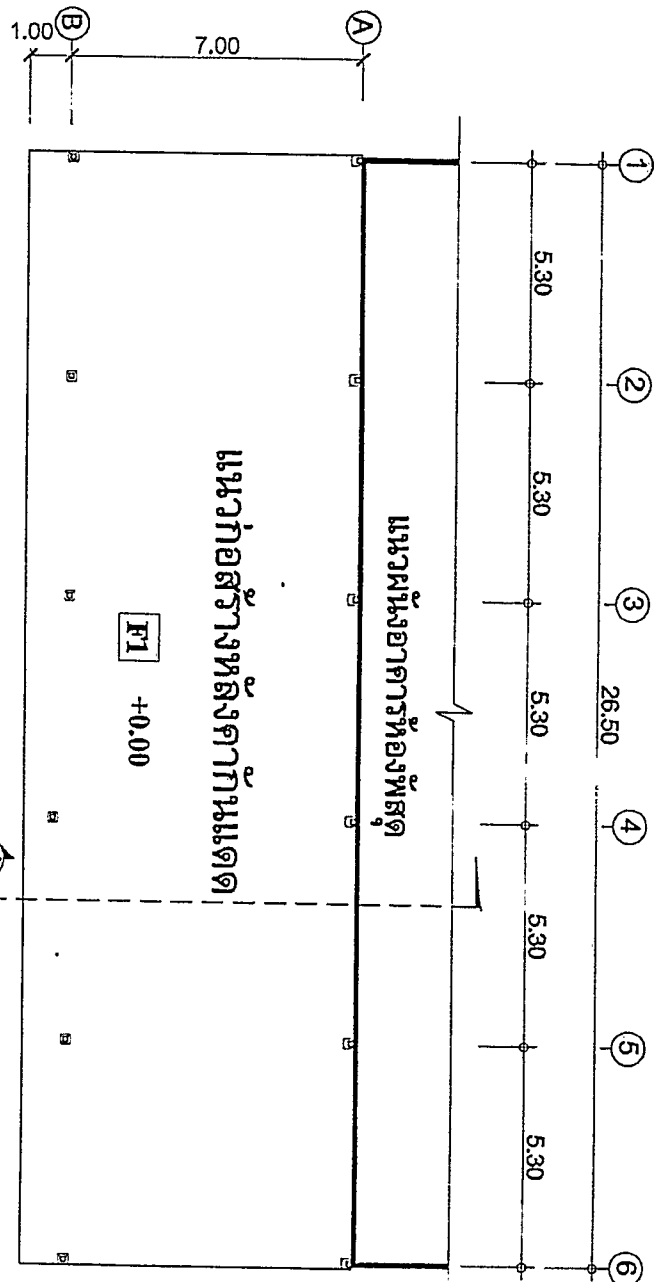


Symbol	FLOOR
E1	Thyrodin & Sathakorn O. Sathakorn

แบบแปลนที่แนบต่าง
1:100

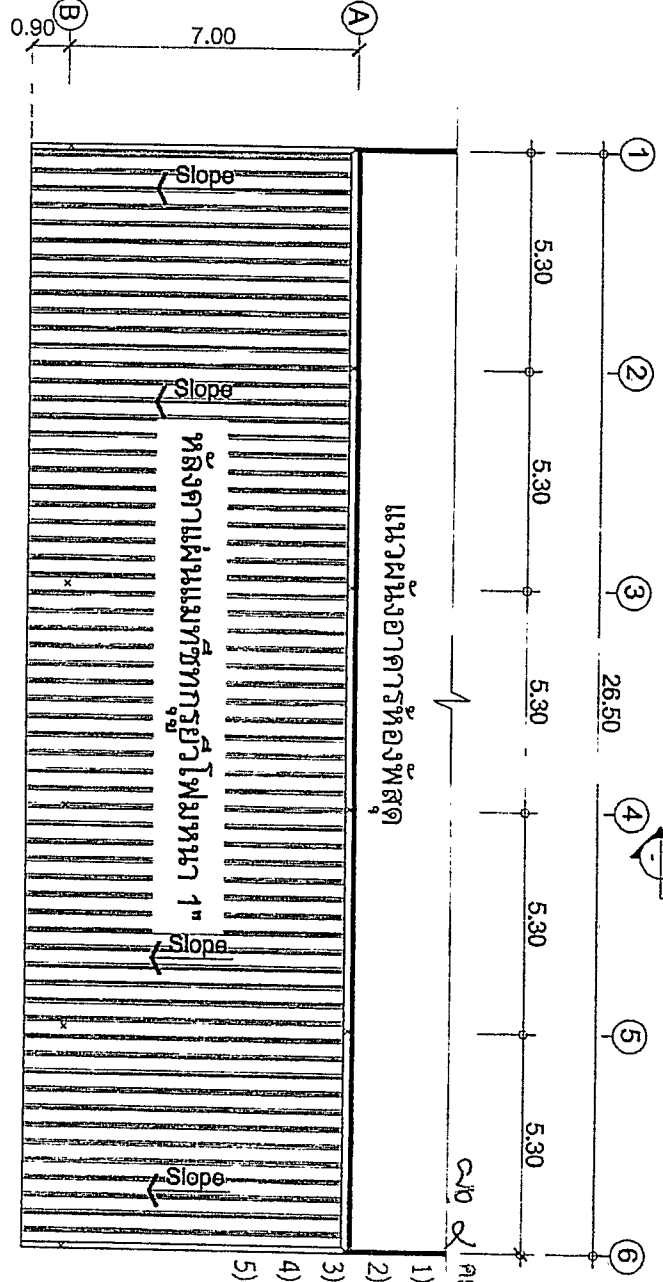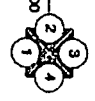


- คณะกรรมาธิการจัดทำแบบรายการงานก่อสร้าง
- 1) ประธานกรรมการ
 - 2) กรรมการ
 - 3) กรรมการ
 - 4) กรรมการ
 - 5) กรรมการ


แบบแปลนหลังคา
1:100

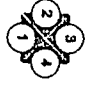


PROJECT NAME	แบบโครงการ
LOCATION	ALPHEA
OWNER	บริษัท
ARCHITECT	
STRUCTURE ENGINEER	
MEDICAL ENGINEER	
ELECTRICAL ENGINEER	
DRAWN BY:	
REVISION	
DATE	
DRAWING NO.	
DATE:	

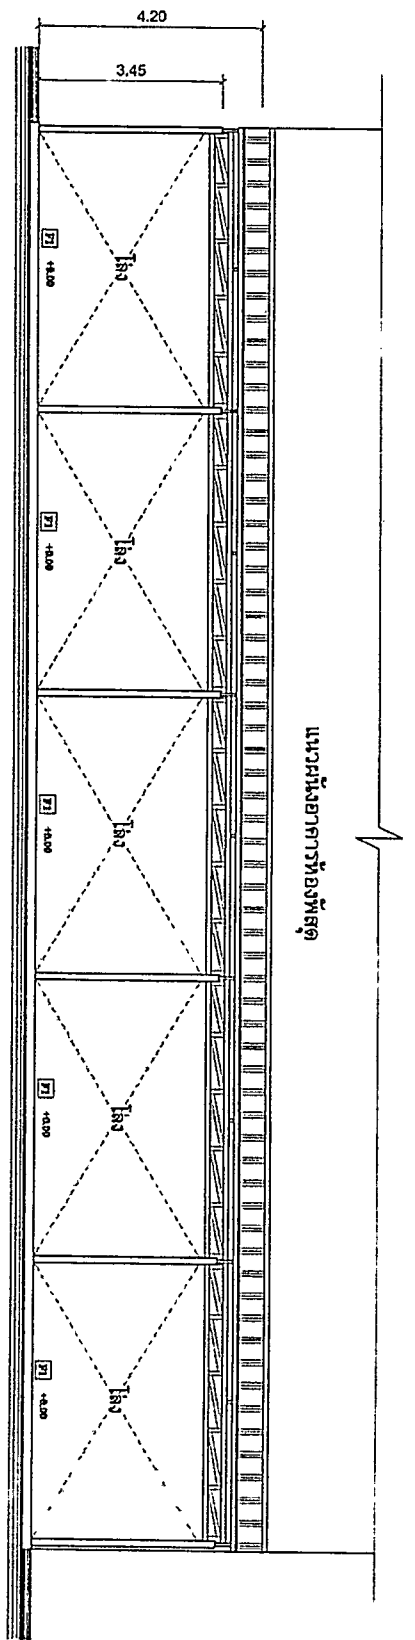

แนวหน้าอาคารห้องพัสดุ

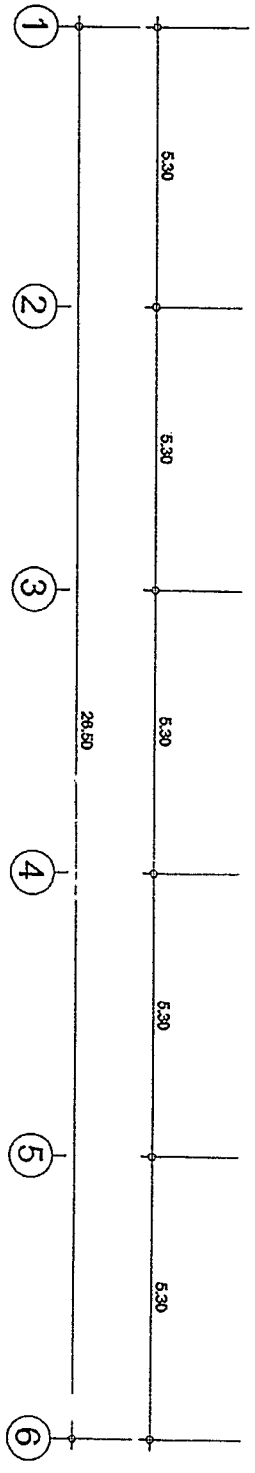

แบบแปลนหน้าอาคาร

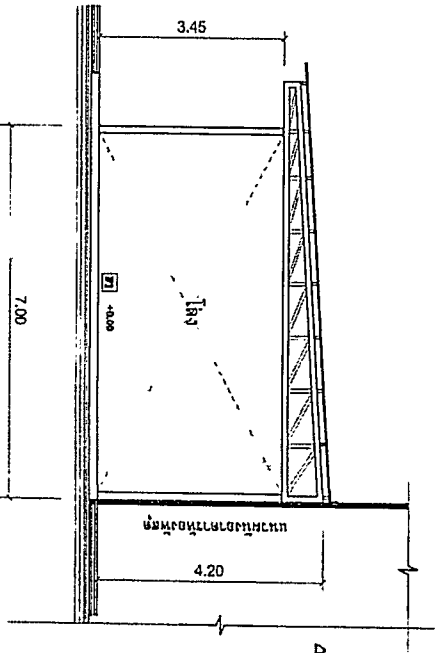

แบบแปลนหน้าอาคาร

- 20.2 คณะกรรมการจัดทำแบบบูรณาการงานก่อสร้าง
- 1) ประธานกรรมการ
 - 2) กรรมการ
 - 3) กรรมการ
 - 4) กรรมการ
 - 5) กรรมการ

PROJECT NAME	แบบแปลนหน้าอาคาร
LOCATION	พื้นที่
OWNER	โรงเรียน
ARCHITECTS &	
STRUCTURE EN	
MECHANICAL EN	
ELECTRICAL EN	
DATE	

แป้นเหล็กกล่อง GL. ขนาด 1.5x3x1.5mm. @ 1.00 m.

โครงเหล็กกล่อง GL. ขนาด 1.5x3x1.5mm.

โครง Truss ทุ้มแบบขยาย T2

เสาเหล็กกล่อง GL. ขนาด 4x4x3mm.

ระดับหลัง Truss +3.45

ระดับหลังเสา +3.45


โครง Truss ทุ้มแบบขยาย T2

โถง

พื้นที่วางท่อประปา

ระดับพื้นดินเดิมและที่ถม +0.00


XL +0.00

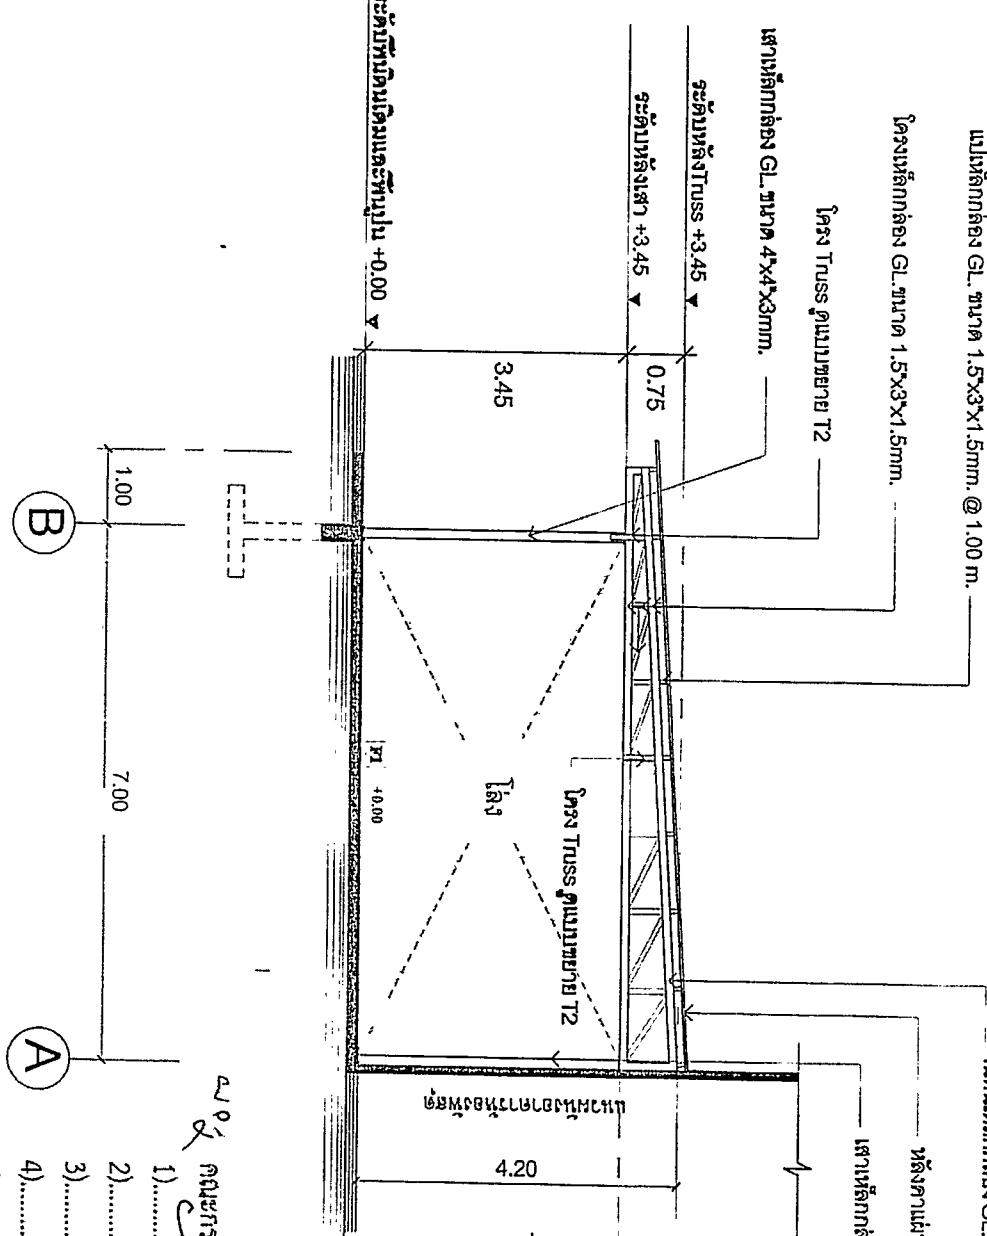


แบบแปลนรูปตัด
มาตราส่วน 1:75

- ๔๐๐
- 1) วิศวกรรับงานสถาปัตย์
 - 2) วิศวกรรับงานโยธา
 - 3) วิศวกรรับงานเครื่องกล
 - 4) วิศวกรรับงานไฟฟ้า
 - 5) วิศวกรรับงานสุขาภิบาล


PROJECT NAME	แบบแปลนรูปตัด
DATE	1:75
OWNER	โครงการ
ARCHITECT	โครงการ
STRUCTURE EN	โครงการ
MCHANICAL EN	โครงการ
ELECTRICAL EN	โครงการ
DRAWING NO	
DATE	

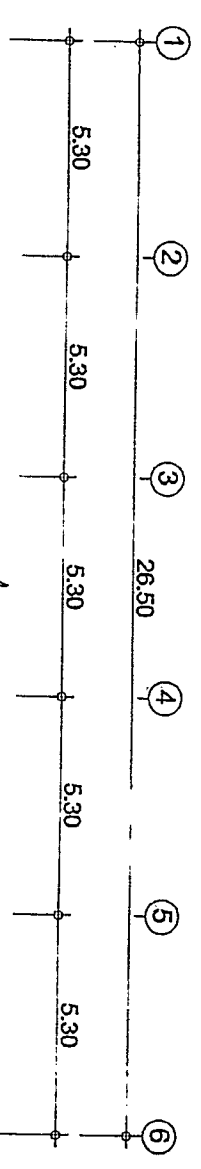


แนวผนังอาคารห้องพัสดุ

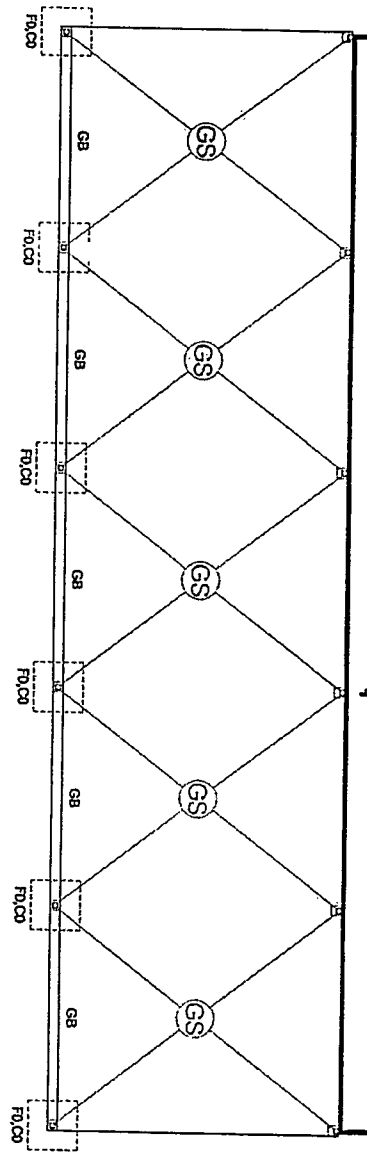

แบบฐานราก กาน เสา ฝ้าหลัง

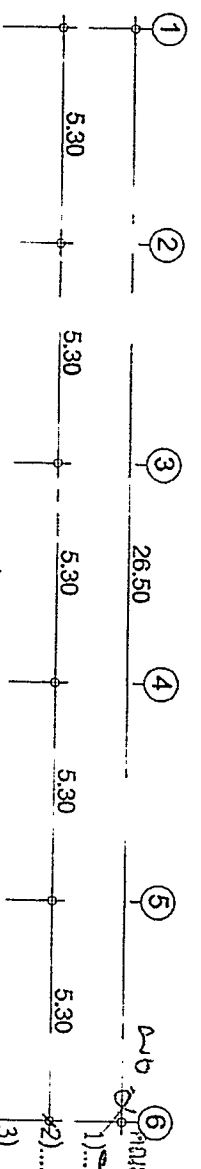

แนวผนังอาคารห้องพัสดุ

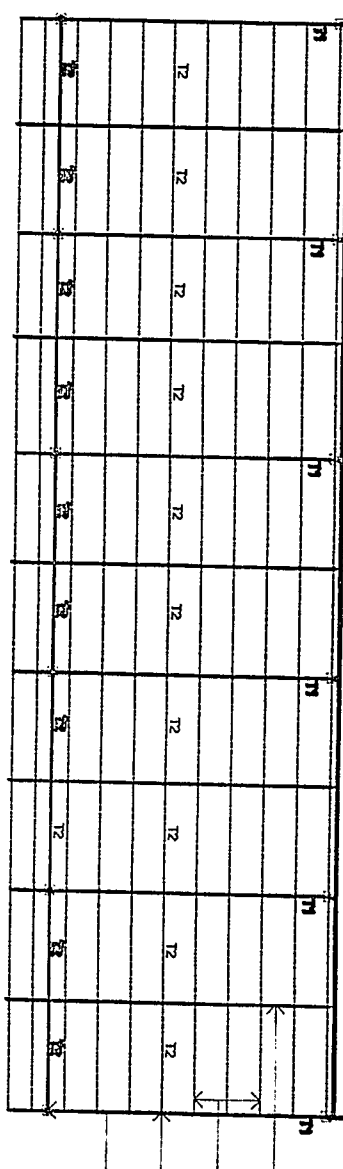


แบบโครงสร้างคาน


1) คณะกรรมการจัดทำแบบรายการงานก่อสร้าง
 2) วิศวกร
 3) วิศวกร
 4) วิศวกร
 5) วิศวกร
 6) วิศวกร

วัสดุเหล็กชั้น GL ขนาด 1.5x3x1.5mm, Ø 1.00 m.
 วัสดุเหล็กชั้น GL ขนาด 4x4x3mm.
 ไม้ท่อนกลมขนาด 1.5x3x1.5mm, Ø 1.00 m.
 ไม้ท่อนกลมขนาด 4x4x3mm.

PROJECT NAME	แบบโครงสร้างคาน เสา ฝ้าหลัง
LOCATION	บริเวณ
OWNER	โรงเรียน
ARCHITECT	โรงเรียน
STRUCTURE ENGINEER	โรงเรียน
ELECTRICAL ENGINEER	โรงเรียน
MECHANICAL ENGINEER	โรงเรียน
DRAWN BY	โรงเรียน
REVISION	
NO.	DATE
1	
2	
3	
4	
DRAWING NAME	แบบโครงสร้างคาน
DATE	1:100

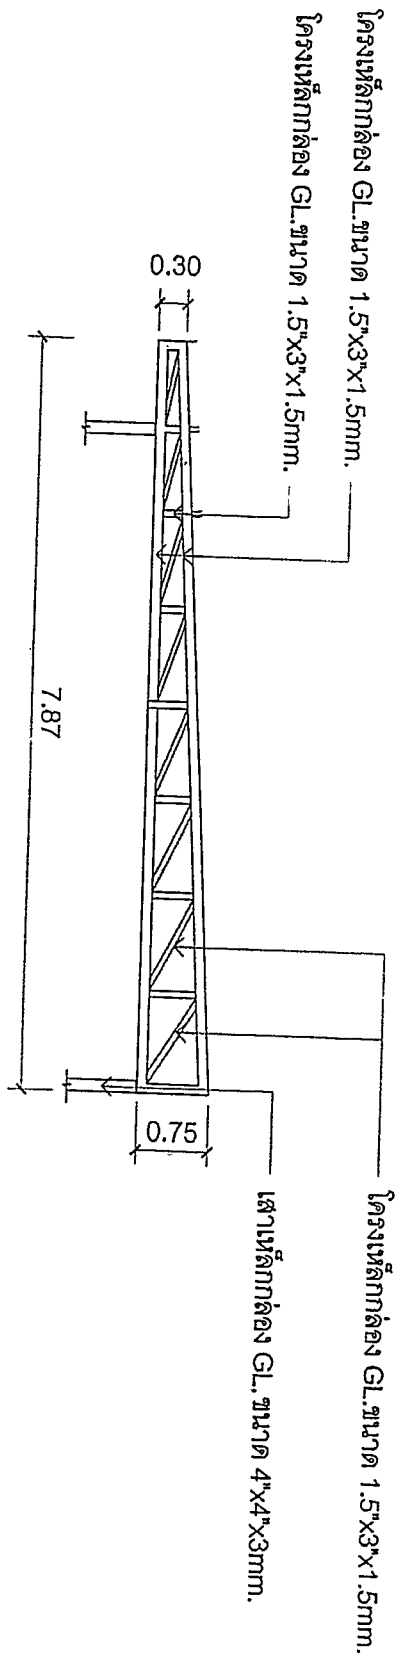



แบบขยาย T1
มาตราส่วน 1:75

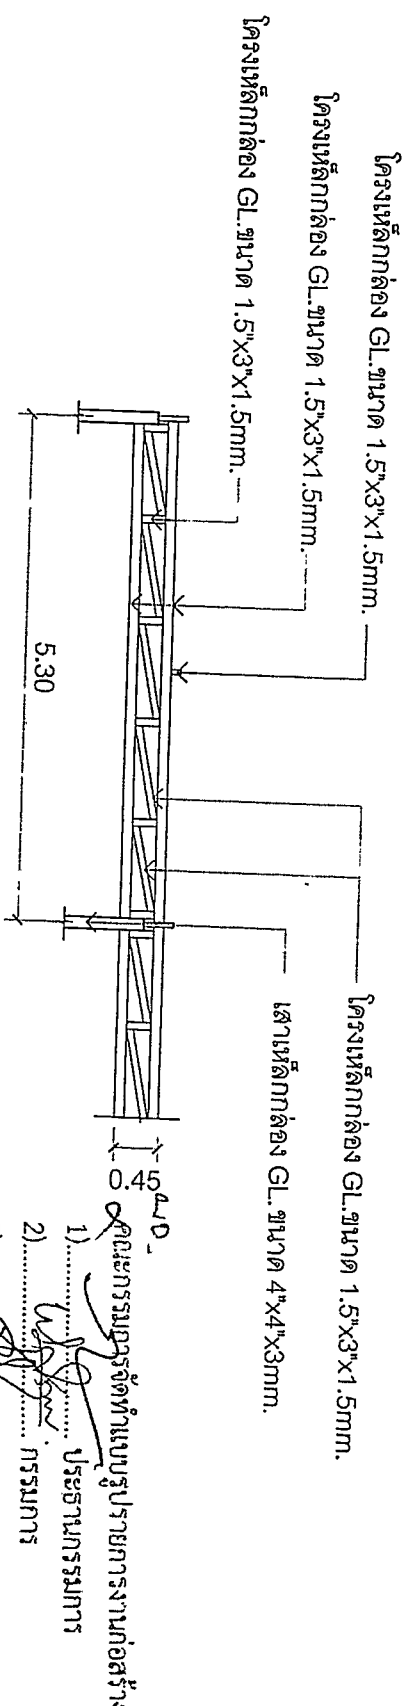

แบบขยาย T2
มาตราส่วน 1:75

- 1) ประธานกรรมการ
 2) กรรมการ
 3) กรรมการ
 4) กรรมการ
 5) กรรมการ

PROJECT NO.
 LOCATION:
 OWNER:
 ARCHITECT:
 STRUCTURE:
 ELECTRICAL:
 MECHANICAL:
 DRAWING BY:
 CHECKED BY:
 DATE:

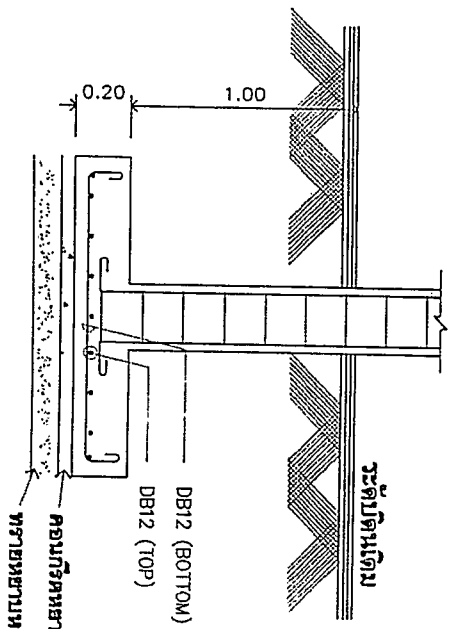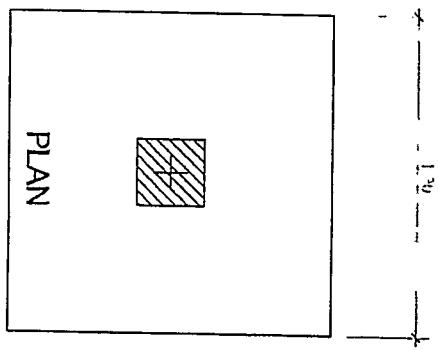

SECTION

แบบขยายฐานราก FO

มาตรา 1:1 N/A

<p>เสาฐานล่าง</p>		<p>ความหนาเสา CBO</p>
<p>เสาตอม่อ</p>		<p>C0</p>




แบบขยายเสา คาน

มาตรา 1:25

- ผู้ควบคุมการรับทราบแบบและรายการงานก่อสร้าง
- 1)..... ปรชชานกรรมการ
 - 2)..... กรรมการ
 - 3)..... กรรมการ
 - 4)..... กรรมการ
 - 5)..... กรรมการ

PROJECT NAME	แบบโครงสร้าง
LOCATION:	
OWNER:	โรงเรียน
ARCHITECT:	
STRUCTURE:	
DATE:	
REVISION:	
DRAWING NO:	
DATE:	

แบบฟอร์มการขอเผยแพร่ข้อมูลผ่านเว็บไซต์ของหน่วยงานในราชการโรงพยาบาลบางระกำ
สำนักงานสาธารณสุขจังหวัดพิษณุโลก สำนักงานปลัดกระทรวงสาธารณสุข
ตามประกาศสำนักงานปลัดกระทรวงสาธารณสุข
เรื่อง แนวทางการเผยแพร่ข้อมูลต่อสาธารณะผ่านเว็บไซต์ของหน่วยงาน พ.ศ.๒๕๖๔
สำหรับหน่วยงานในราชการบริหารส่วนภูมิภาค สำนักงานสาธารณสุขจังหวัดพิษณุโลก

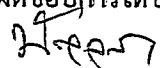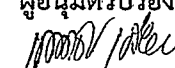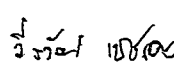แบบฟอร์มการขอเผยแพร่ข้อมูลผ่านเว็บไซต์ของหน่วยงานในราชการบริหารส่วนภูมิภาค สำนักงานสาธารณสุขจังหวัดพิษณุโลก	
ชื่อหน่วยงาน : โรงพยาบาลบางระกำ ตำบลบางระกำ อำเภอบางระกำ จังหวัดพิษณุโลก วัน/เดือน/ปี : ๑๐ พฤศจิกายน ๒๕๖๕ หัวข้อ : ขออนุญาตเผยแพร่ราคากลางงานจ้างก่อสร้างหลังค้ำกันแดดบริเวณคลังพัสดุ จำนวน ๑ งาน ผ่านเว็บไซต์ โรงพยาบาลบางระกำ http://www.bkhospital.go.th รายละเอียดข้อมูล (โดยสรุปหรือเอกสารแนบ) ๑. บันทึกข้อความ โรงพยาบาลบางระกำ ที่ พล ๐๓๓๓.๓๐๑/ ๗๑๒ ลงวันที่ ๑๐ พฤศจิกายน ๒๕๖๕ เรื่อง ขออนุญาตเผยแพร่ราคากลางงานจ้างก่อสร้างหลังค้ำกันแดดบริเวณคลังพัสดุ จำนวน ๑ งาน จำนวน ๑ หน้า ๒. แบบสรุปรายการงานก่อสร้าง ราคากลาง และ แบบ บค.๐๑ จำนวน หน้า Link ภายนอก : ไม่มี หมายเหตุ :	
ผู้รับผิดชอบการให้ข้อมูล  (นายพิศล มนเดชา) เจ้าพนักงานพัสดุชำนาญงาน วันที่ ๑๐ พฤศจิกายน ๒๕๖๕	ผู้อนุมัติรับรอง  (นายเกิตชัย เครือยา) ทำหน้าที่หัวหน้ากลุ่มงานประกันสุขภาพและสารสนเทศ วันที่ ๑๐ พฤศจิกายน ๒๕๖๕
ผู้รับผิดชอบการนำข้อมูลขึ้นเผยแพร่  (นายวีรวัฒน์ เพ็ชรคง) วันที่ ๑๐ พฤศจิกายน ๒๕๖๕	



บันทึกข้อความ

ส่วนราชการ โรงพยาบาลบางระกำ กลุ่มงานบริหารทั่วไป โทร.๐ ๕๕๓๗ ๑๑๖๘ โทรสาร ๐ ๕๕๓๗ ๑๑๗๐
ที่ พล ๐๓๓๓.๓๐๑/ ๗๒๒ วันที่ ๑๐ พฤศจิกายน ๒๕๖๕

เรื่อง ขออนุญาตเผยแพร่ราคากลางจ้างก่อสร้างหลังคากันแดดบริเวณคลังพัสดุ จำนวน ๑ งาน
ผ่านเว็บไซต์ของหน่วยงาน

เรียน ผู้อำนวยการโรงพยาบาลบางระกำ

ตามพระราชบัญญัติการจัดซื้อจัดจ้างและการบริหารพัสดุภาครัฐ พ.ศ.๒๕๖๐ มาตรา ๖๓ บัญญัติว่า ภายใต้บังคับมาตรา ๖๒ ให้หน่วยงานของรัฐประกาศรายละเอียดข้อมูลราคากลางและการคำนวณราคากลางในระบบ เครือข่ายสารสนเทศของกรมบัญชีกลางตามวิธีการที่กรมบัญชีกลางกำหนด ดังนั้น เพื่อให้หน่วยงานของรัฐดำเนินการ เปิดเผยแพร่ราคากลางสอดคล้องกับแนวทางปฏิบัติตามพระราชบัญญัติการจัดซื้อจัดจ้างและการบริหารพัสดุภาครัฐ พ.ศ. ๒๕๖๐ และระเบียบที่ออกตามความในพระราชบัญญัตินี้ จึงเห็นควรกำหนดวงเงินในการเปิดเผยแพร่ราคากลาง สำหรับการจัดซื้อจัดจ้างที่มีวงเงินเกิน ๕๐๐,๐๐๐ บาท ขึ้นไป ให้หน่วยงานของรัฐประกาศราคากลางและรายละเอียดการคำนวณ ราคากลางไว้ในเว็บไซต์ของหน่วยงานของรัฐและเว็บไซต์ศูนย์ข้อมูลการจัดซื้อจัดจ้างภาครัฐ (www.gprocurement.go.th) ของ กรมบัญชีกลาง ทั้งนี้ ข้อมูลและรายละเอียดที่หน่วยงานต้องประกาศให้เป็นไปตามแนวทางที่ คณะกรรมการ ป.ป.ช. กำหนด (หนังสือกรมบัญชีกลาง ส่วนที่ ๓๒๒ ที่ กค ๐๔๓๓.๒/ว ๒๐๖ ลงวันที่ ๑ พฤษภาคม ๒๕๖๒)

งานพัสดุ กลุ่มงานบริหารทั่วไป จึงขออนุญาตเผยแพร่ราคากลาง งานจ้างก่อสร้างหลังคากันแดดบริเวณ คลังพัสดุ จำนวน ๑ งาน ในวงเงิน ๕๐๐,๐๐๐ บาท (ห้าแสนบาทถ้วน) ราคากลาง ๔๑๐,๐๐๐ บาท (สี่แสนหนึ่งหมื่น บาทถ้วน) ผ่านเว็บไซต์หน่วยงานของโรงพยาบาลบางระกำ

จึงเรียนมาเพื่อโปรดพิจารณาและอนุญาต

(นายพัลลภ มนเดชา)

เจ้าพนักงานพัสดุชำนาญงาน

เจ้าหน้าที่

(นายมนูญ เรืองหน่าย)

นักวิชาการสาธารณสุขชำนาญการ

ทำหน้าที่หัวหน้ากลุ่มงานบริหารทั่วไป

หัวหน้าเจ้าหน้าที่

อนุญาต

(นายภูวดล พลพวก)

ผู้อำนวยการโรงพยาบาลบางระกำ